


# 中央公園側横断開始位置

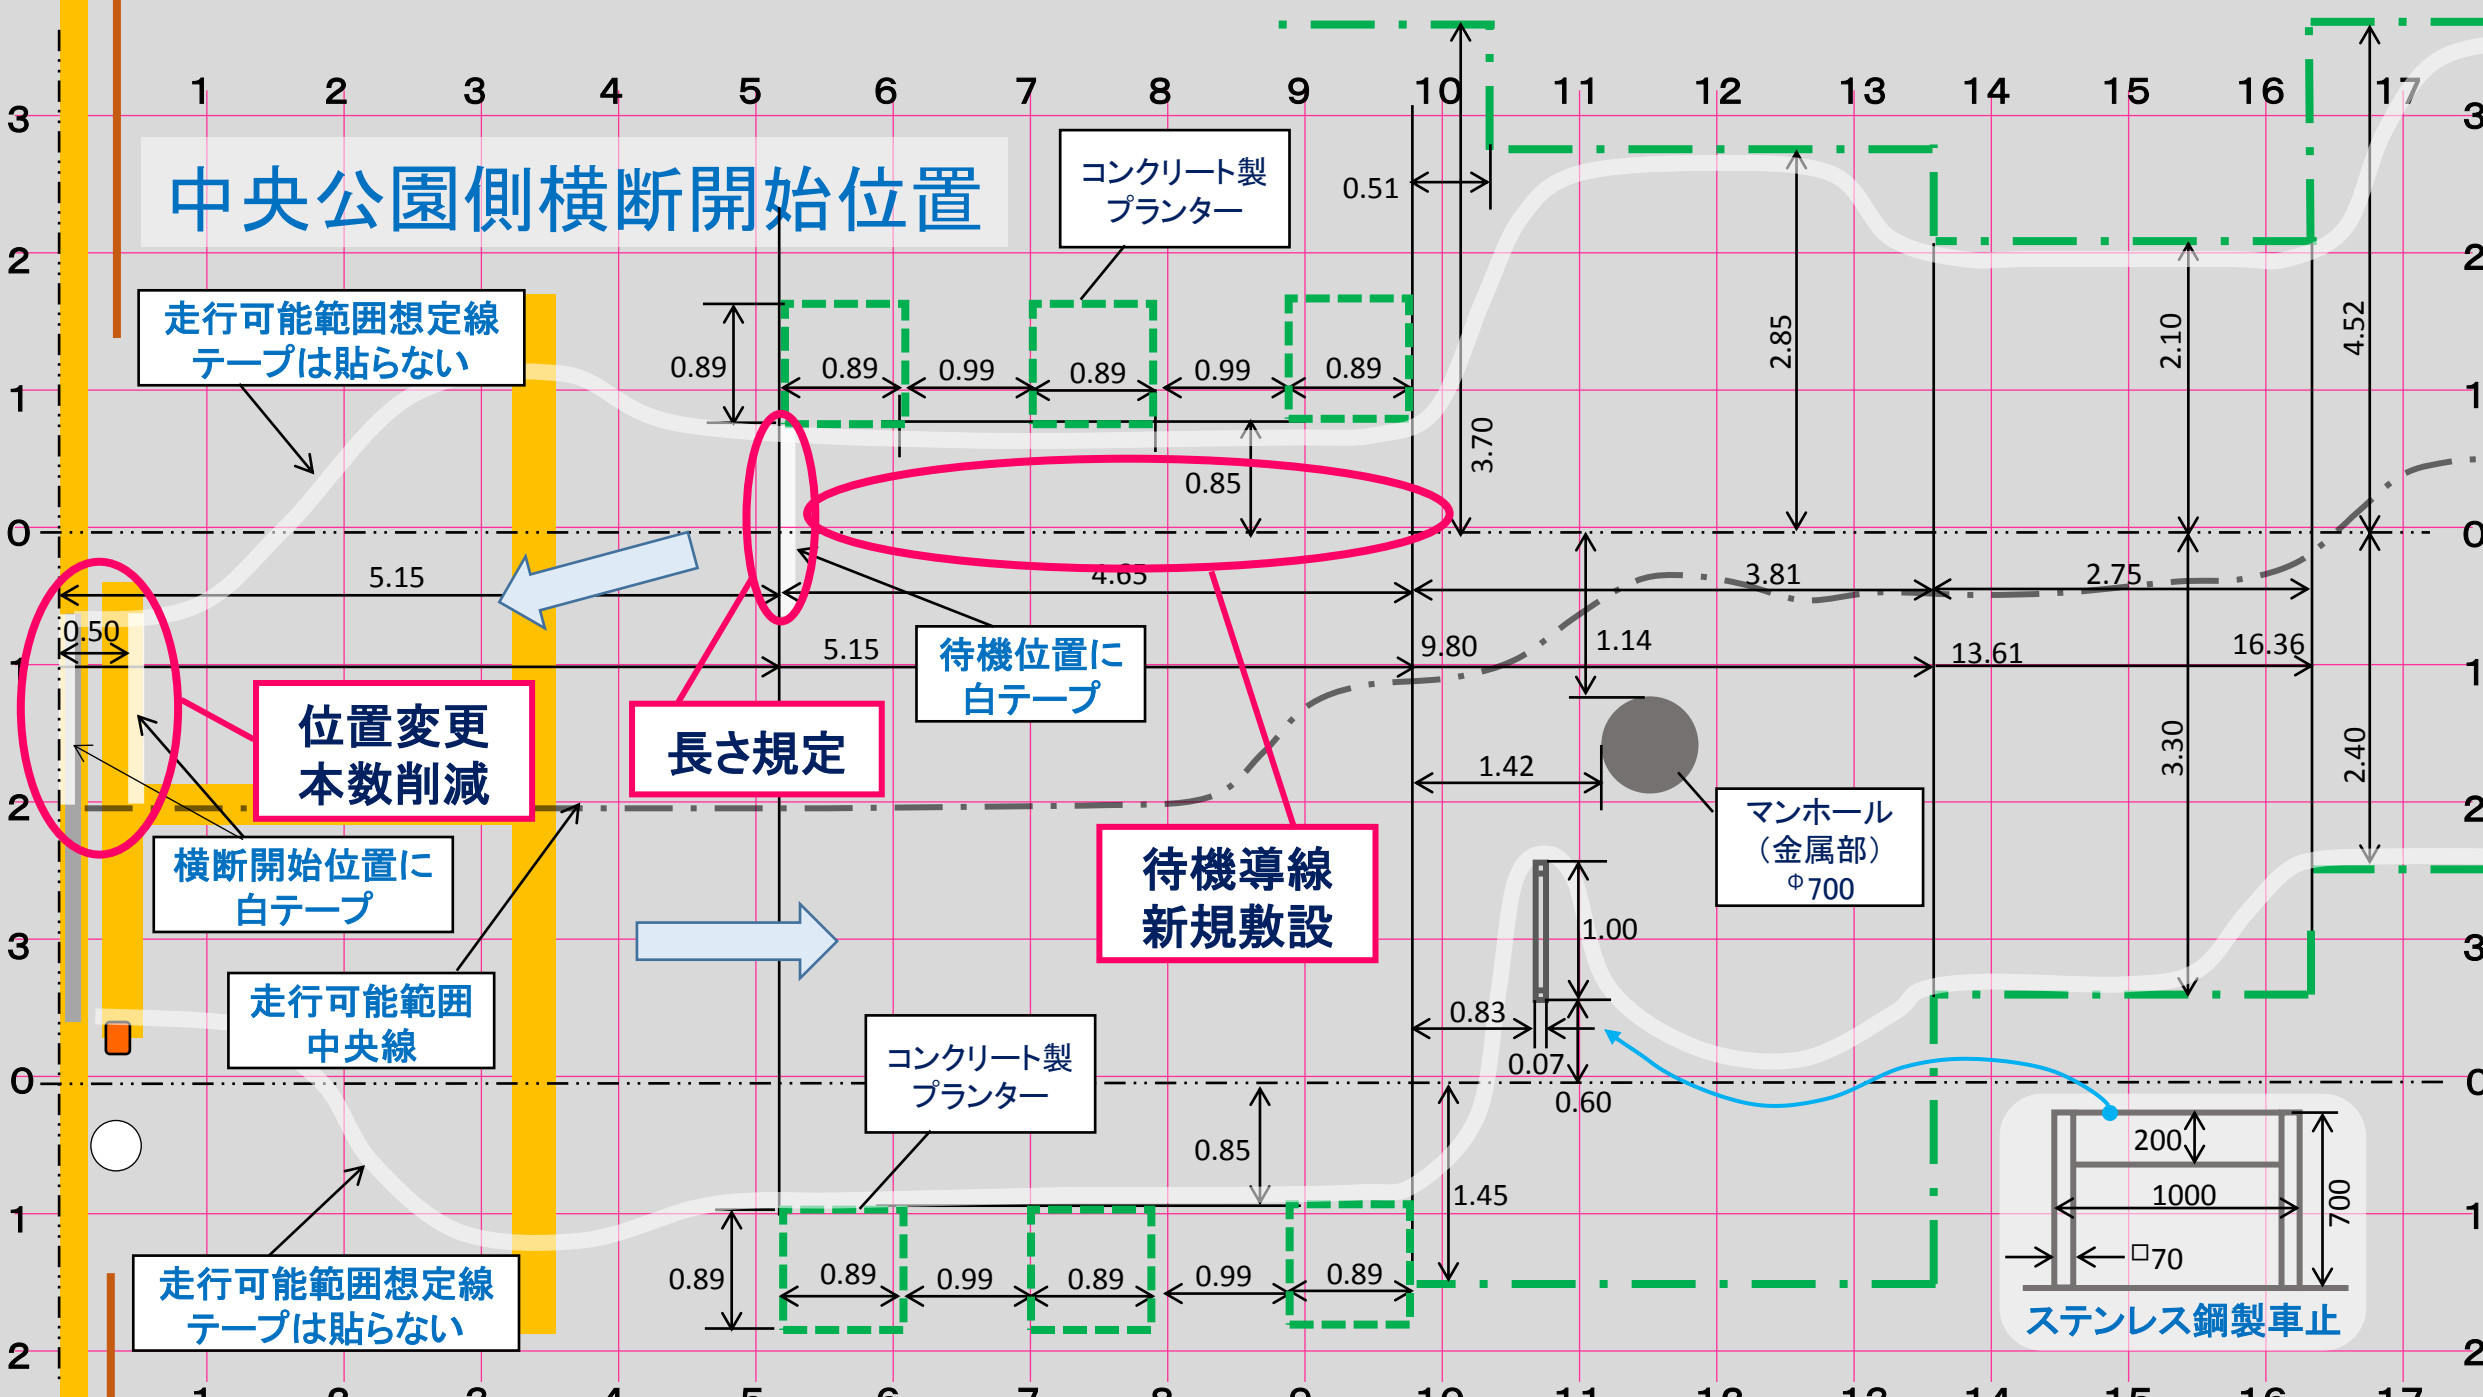

走行可能範囲想定線  
テープは貼らない

コンクリート製  
プランター

位置変更  
本数削減

長さ規定

待機位置に  
白テープ

待機導線  
新規敷設

マンホール  
(金属部)  
φ700


横断開始位置に  
白テープ

走行可能範囲  
中央線

コンクリート製  
プランター

走行可能範囲想定線  
テープは貼らない

ステンレス鋼製車止

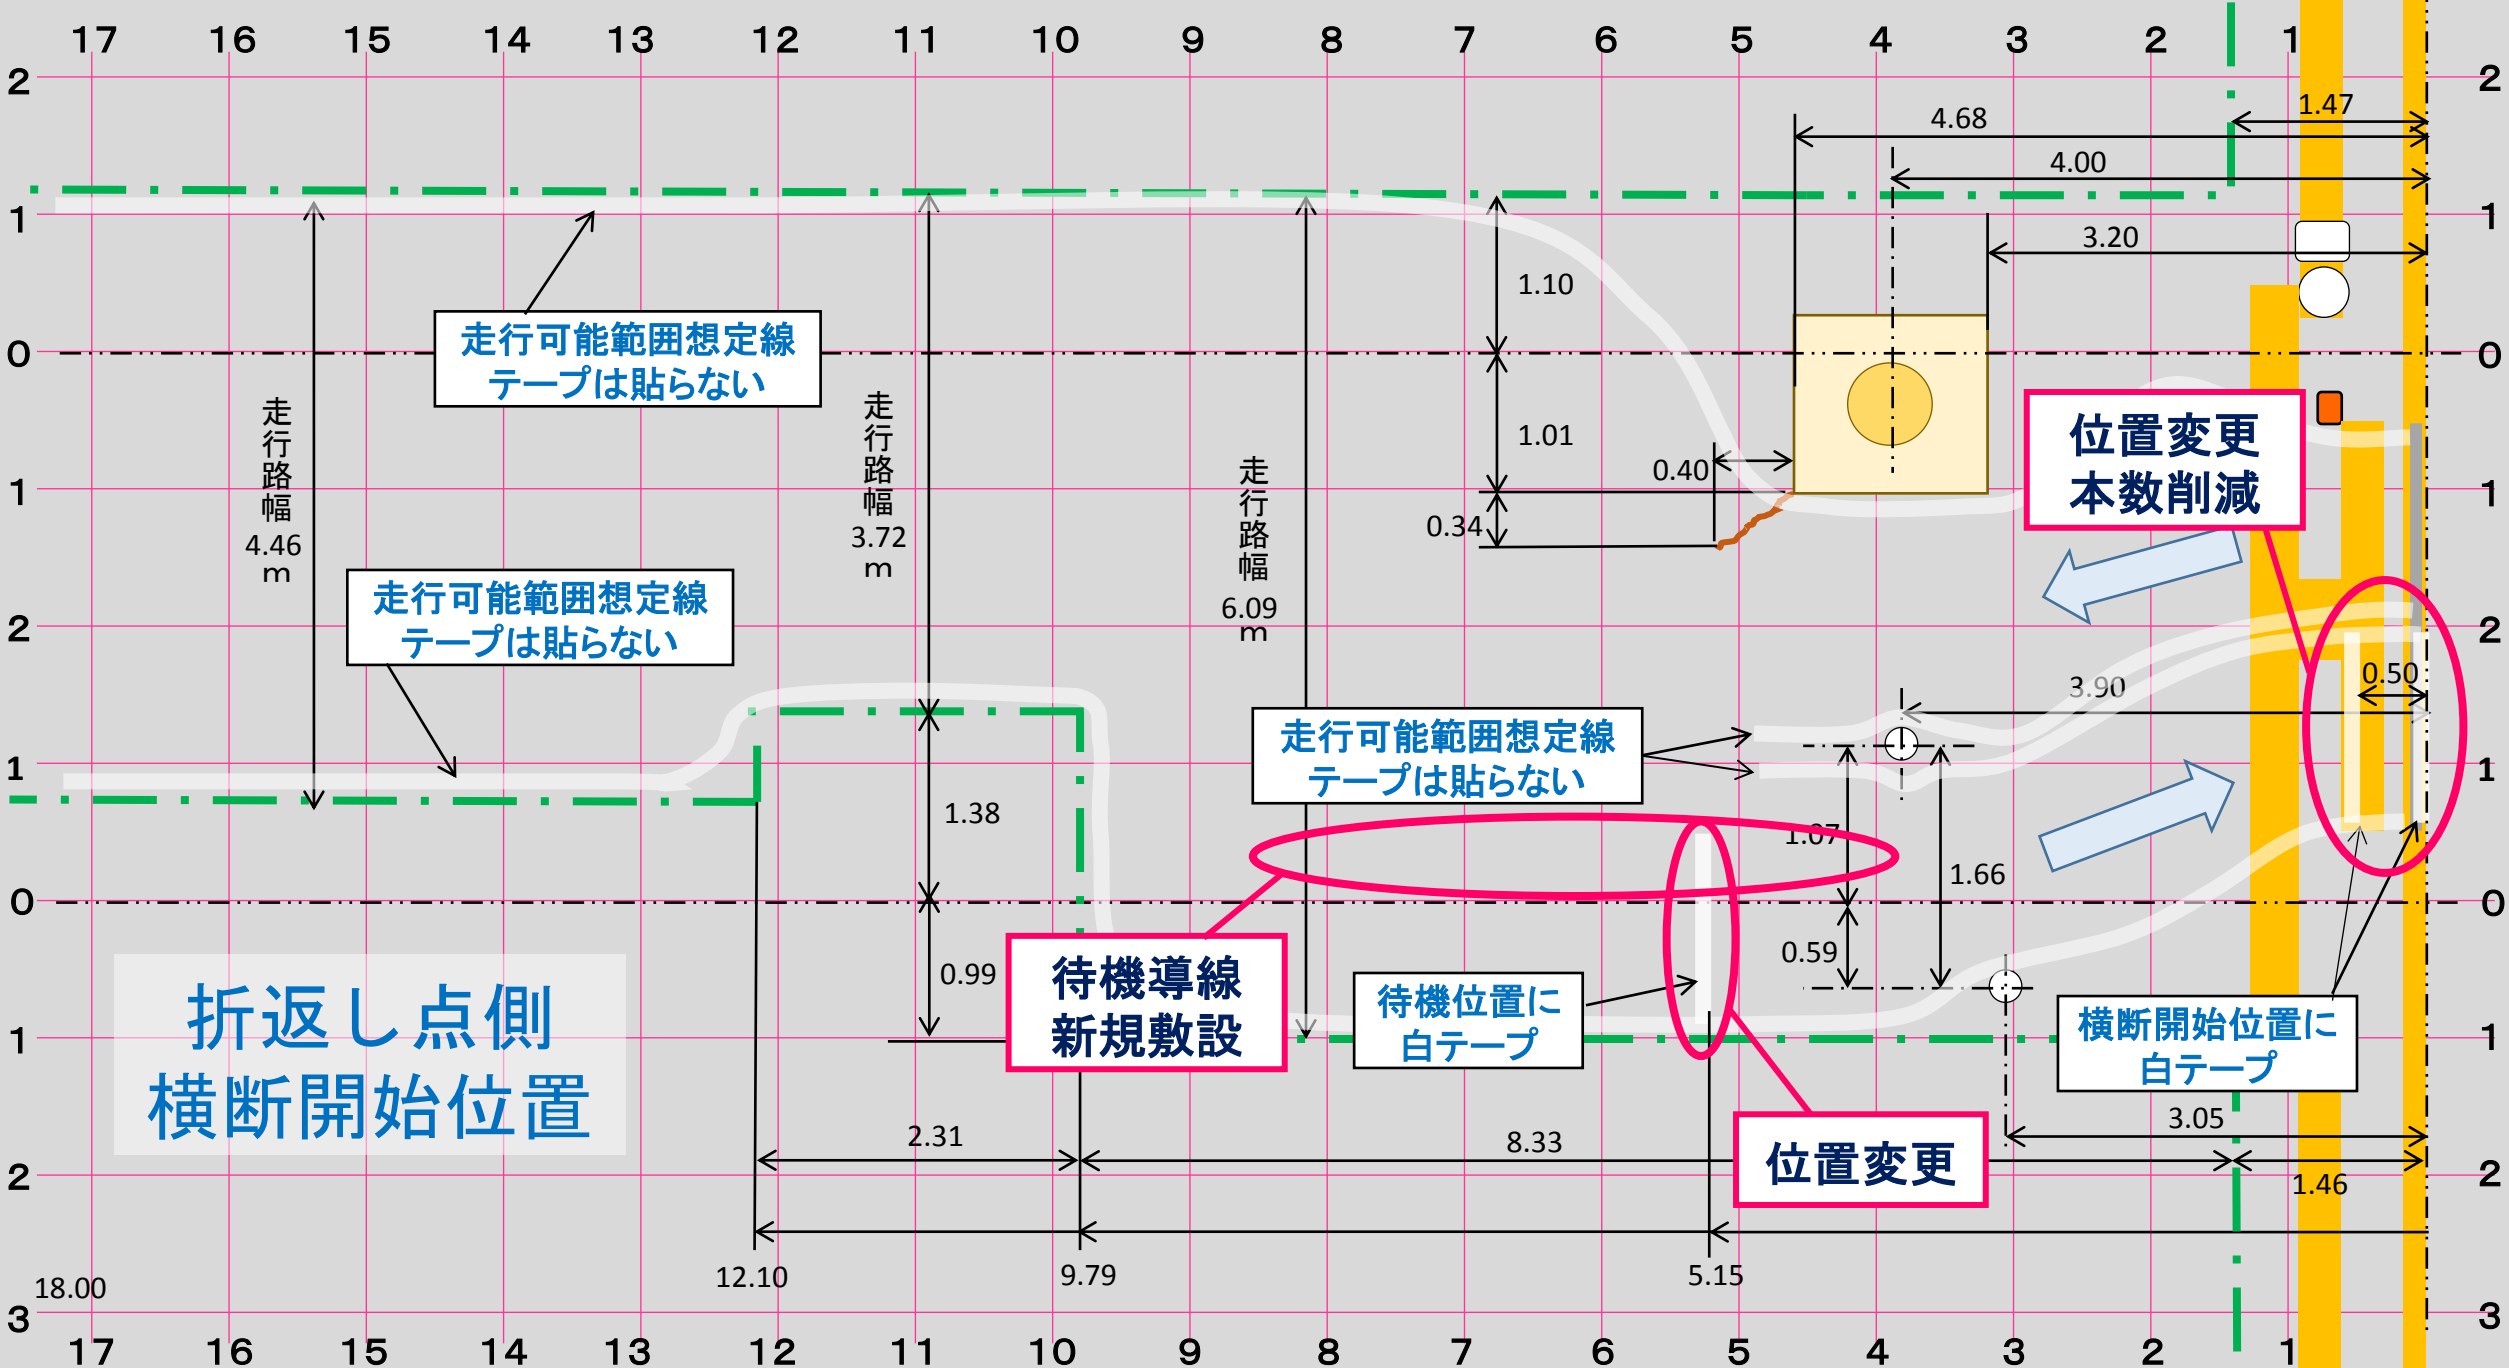

走行可能範囲想定線  
テープは貼らない

走行可能範囲想定線  
テープは貼らない

走行可能範囲想定線  
テープは貼らない

待機導線  
新規敷設

待機位置に  
白テープ

位置変更

位置変更  
本数削減

横断開始位置に  
白テープ

折返し点側  
横断開始位置

走行路幅  
4.46 m

走行路幅  
3.72 m

走行路幅  
6.09 m

18.00

12.10

9.79

5.15

2.31

8.33

3.05

1.46

4.68

4.00

3.20

1.47

1.10

1.01

0.40

0.34

3.90

0.50

1.07

1.66

0.59